Knoten 3: OL Schönfels - B 173 Abzweig S 282A

- Gelbmarkierung in Dickschichtfolie Typ II / P 6
- LSA Typ D, Kabelverbindung, verkehrsabhängig
- Signalzeiten in Abstimmung mit Verkehrsbehörde, Signalzeitenplan über Verkehrssicherungsfirma des ausführenden Bauunternehmens

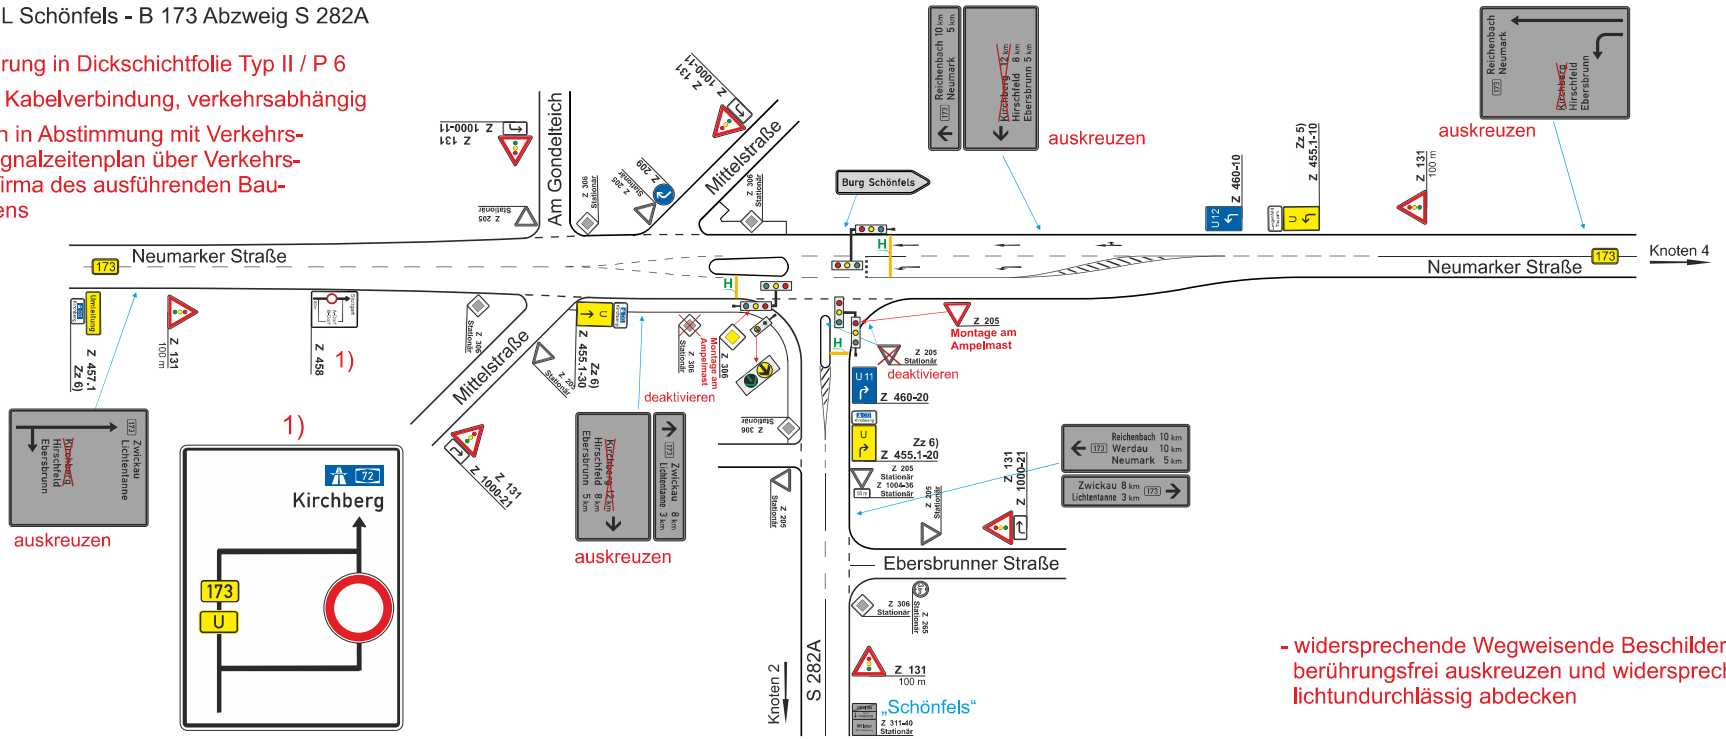

- widersprechende Wegweisende Beschilderung berührungsfrei auskreuzen und widersprechende Beschilderung lichtundurchlässig abdecken

Knoten 4: OL Schönfels - B 173 Kreuzung K 9304 / K 9351

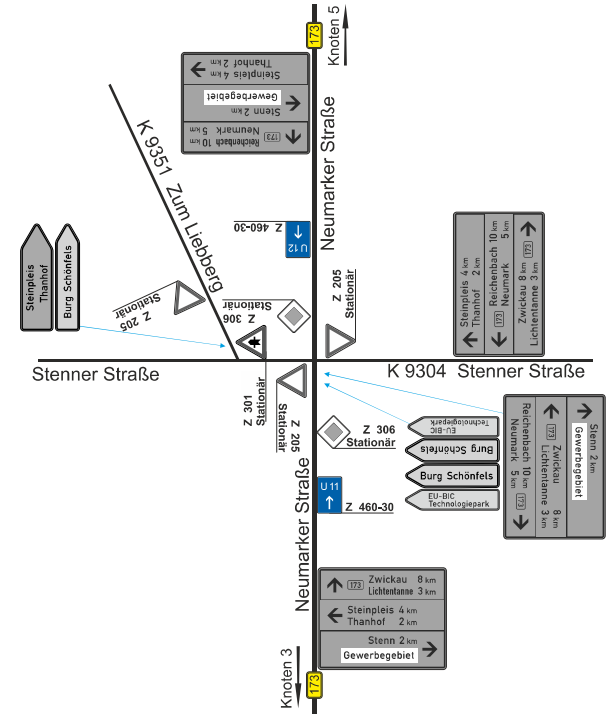

Knoten 5: OL Lichtentanne - B 173 Kreuzung K 9303

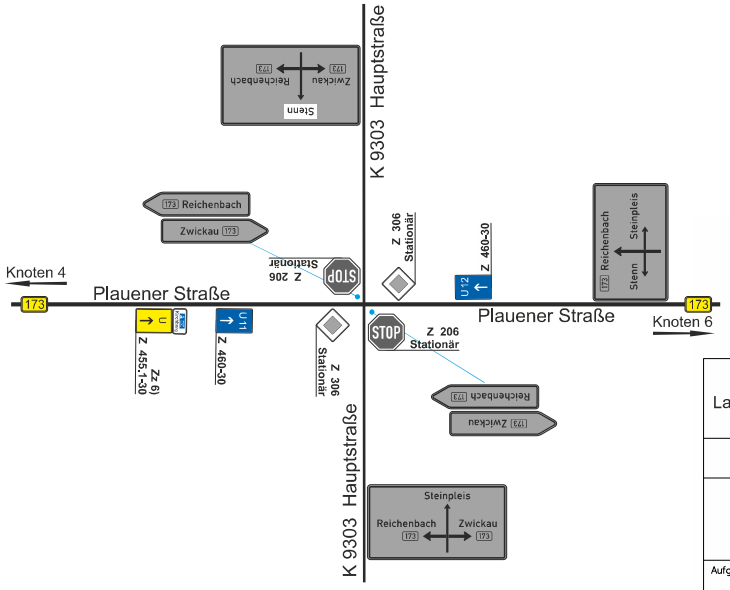

Lengenfeld Tierpark — Zz 5)

Kirchberg — Zz 6)

Freistaat Sachsen Landesamt für Straßenbau und Verkehr Niederlassung Plauen		Unterlage Nr. 7.2 Blatt Nr. 5/10
	Datum	Zeichen
Ausschreibungsunterlage	bearbeitet	19.10.2023
	gezeichnet	
	geprüft	
S293, Fahrbahnerneuerung A72 Anschlussstelle Zwickau-West - 2.BA	Reg.-Nr.:	
	Verkehrszeichenplan	
	Maßstab:	nicht maßstäblich
Aufgestellt: LASuV, NL Plauen Plauen, ...		