


2. Bauabschnitt

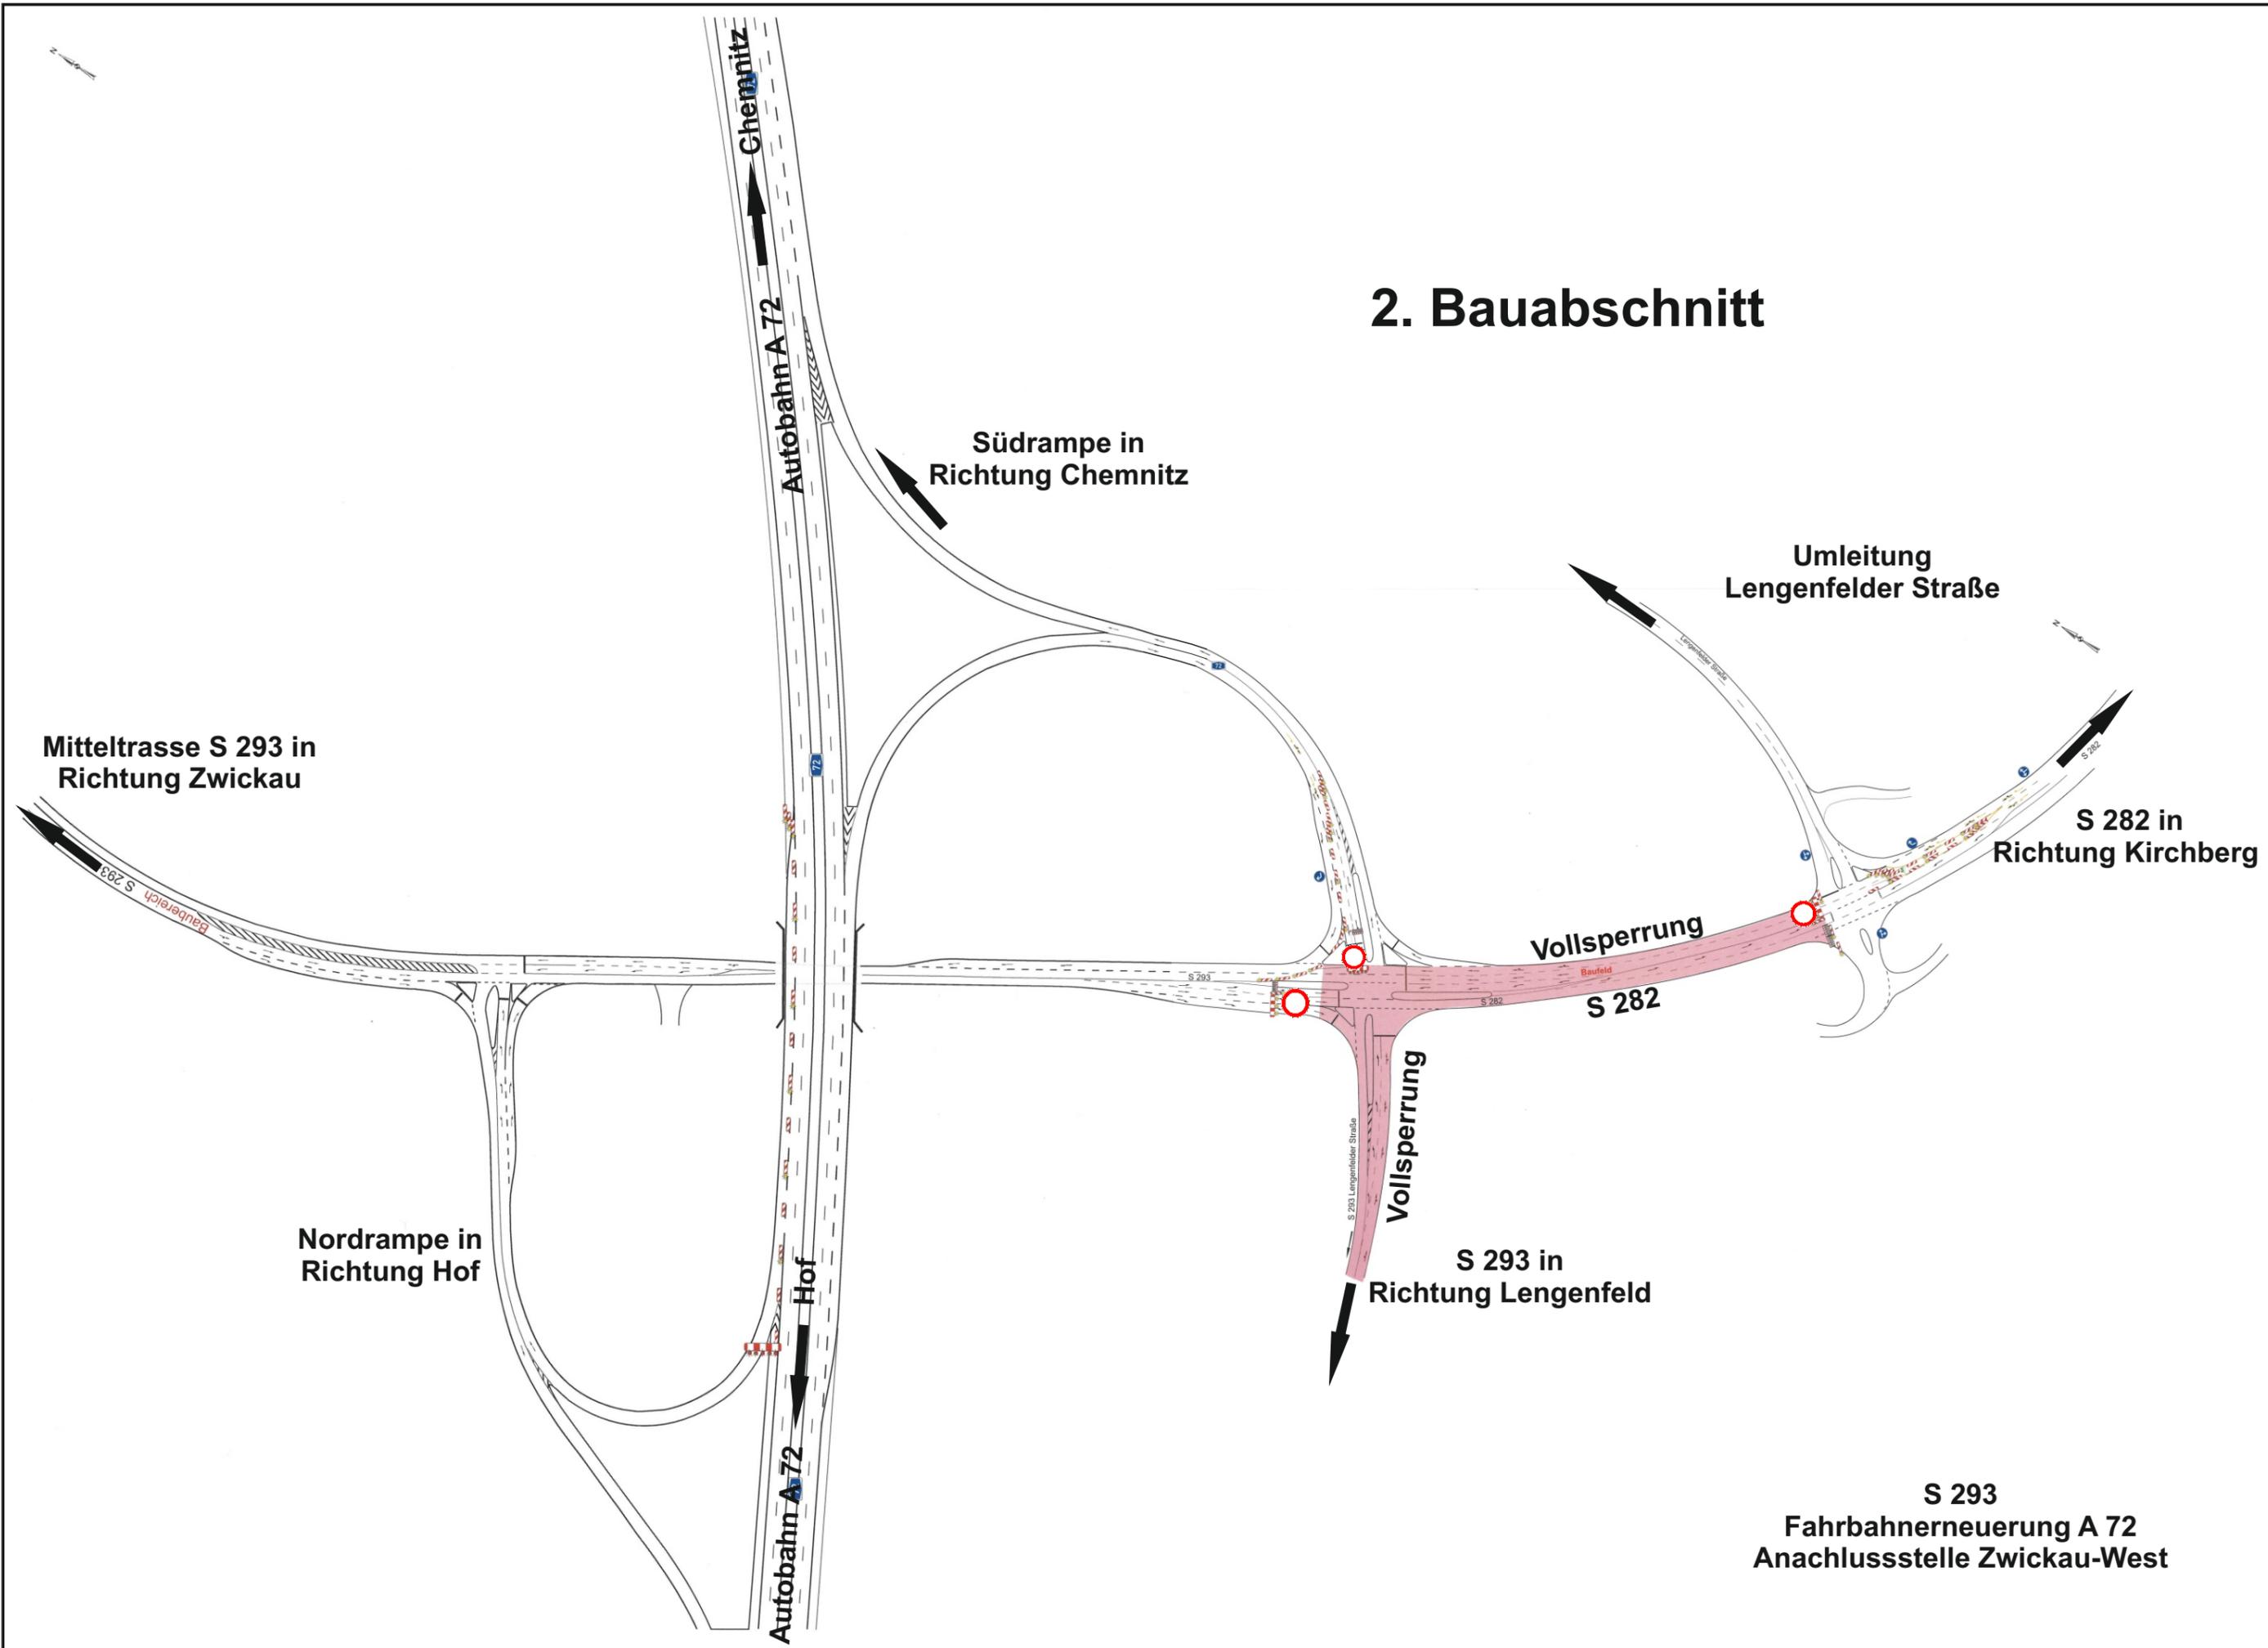

S 293
Fahrbahnerneuerung A 72
Anschlussstelle Zwickau-West